

PIANO ESECUTIVO CONVENZIONATO
 AREA PRODUTTIVA DI ASSESTAMENTO
 E COMPLETAMENTO EDILIZIO
PC1 PEC-VARIANTE 2
 Strada Statale Lgh. di Aaglio


Oggetto: **VERIFICA AREE DA ASSOGETTARE AD USO PUBBLICO**

COMMITTENTE **GULLINO IMPORT - EXPORT srl**
 Strada Statale Lgh. di Aaglio 2/6 12037 Solizzo CN C.F. e P. IVA 0485030043
 tel. 0175/45594 fax 0175/41212
 Progetto Studio Ing. Guido Marchetti
 Ing. Nicola Marchetti
 Arch. Alessandro Marchetti
 Via Saccardi, 34 12039 Verucola CN
 tel. fax n. 0175/85005

Incarico di progettazione

Revis.	Data	Aggiornamenti	Visto			TAV.
			DISEGN.	R.U.T.	R.P.	
0	14.12.2017					6v2b SC. 1:500

Codice: LAVORO PRELIMINARE E VERIFICA PER PC1-PEC-VARIANTE

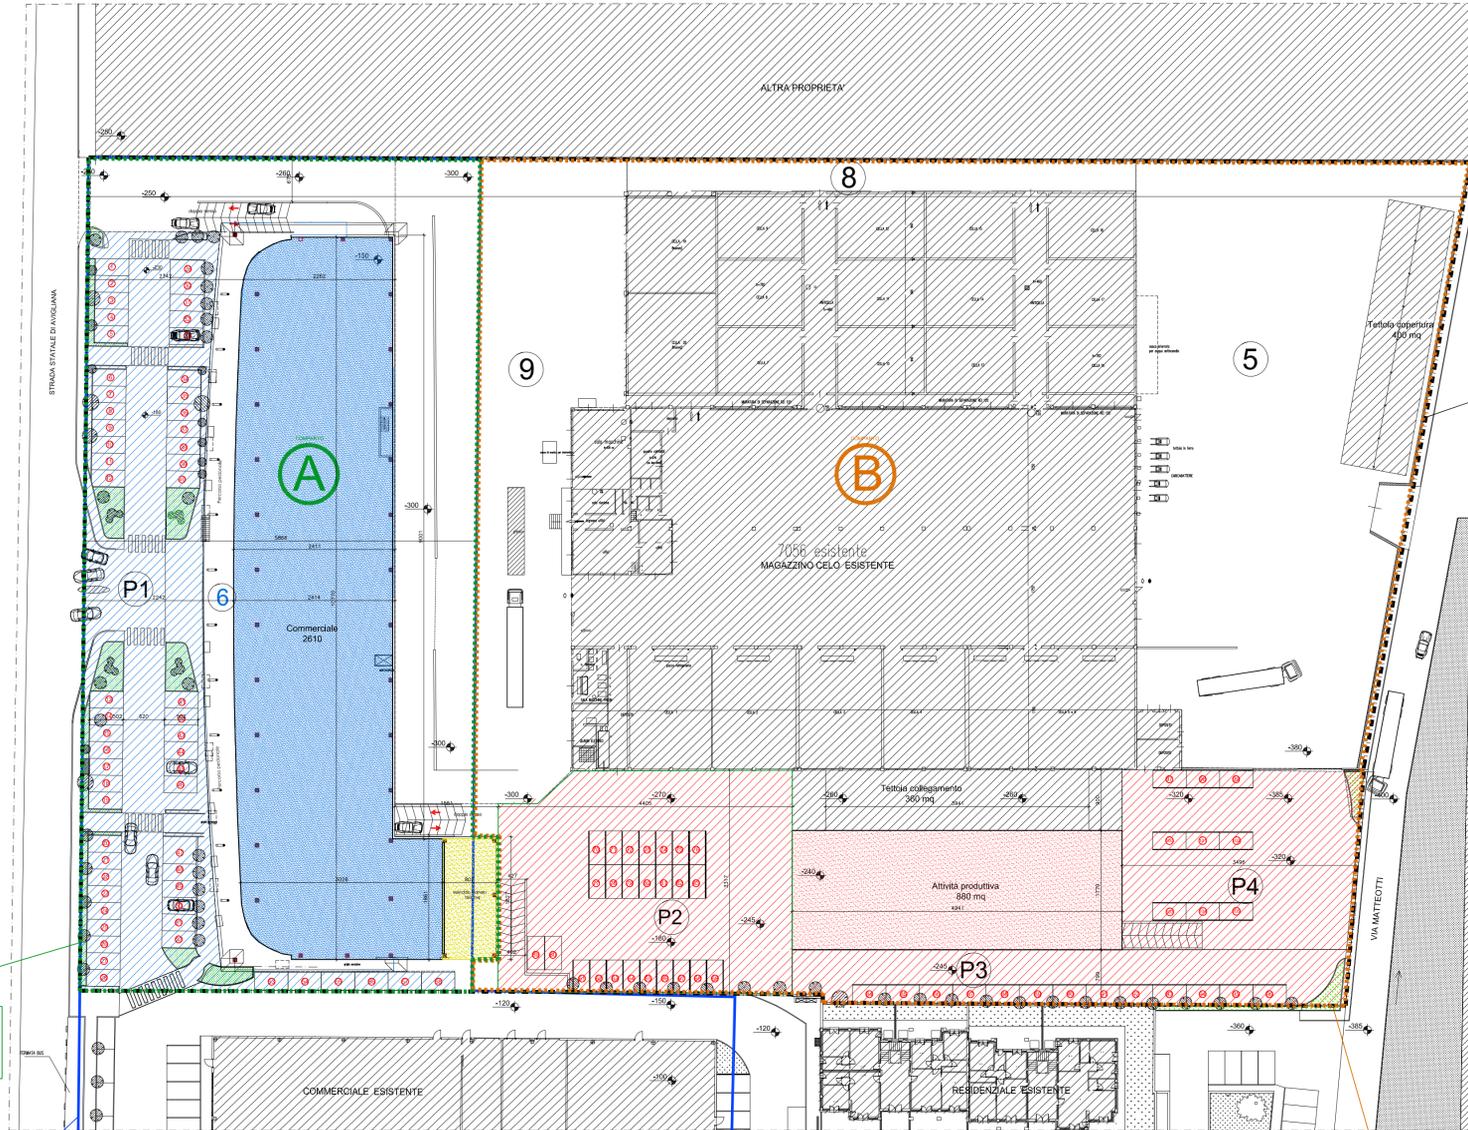


COMPARTO "A" COMMERCIALE
7355 mq

LOCALIZZAZIONE L1.1
7300 mq

COMPARTO "B" PRODUTTIVO
17539mq

Parcheggi Piano Interrato

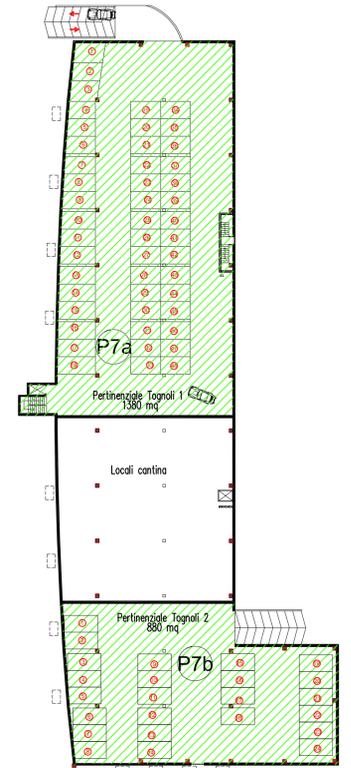

AREE ASSOGETTATE AD USO PUBBLICO

P1	AREA PUBBLICA (PARCHEGGIO, SERVIZI, VERDE):	MQ 2208
P2	AREA PUBBLICA (PARCHEGGIO, SERVIZI, VERDE):	MQ 1420
P3	AREA PUBBLICA (PARCHEGGIO, SERVIZI, VERDE):	MQ 681
P4	AREA PUBBLICA (PARCHEGGIO, SERVIZI, VERDE):	MQ 941
TOTALE SUPERFICIE		MQ 5250

PARCHEGGI PERTINENZIALI

7a	PARCHEGGIO PERTINENZIALE 1 INTERRATO:	MQ 1380
7b	PARCHEGGIO PERTINENZIALE 2 INTERRATO:	MQ 880

AREE PRIVATE E SPAZI DI MANOVRA INTERNI

5	AREA PRIVATA INTERNA	8	AREA PRIVATA INTERNA
6	PORTICATO COPERTO	9	AREA PRIVATA INTERNA

NUMERO PARCHEGGI

1	58 PARCHEGGI
2	25 PARCHEGGI
3	13 PARCHEGGI
4	9 PARCHEGGI
TOTALE 105 PARCHEGGI (SUPERF.)	
7	48+24 = 72 PARCHEGGI INTERRATI
TOTALE 149 PARCHEGGI	

LEGENDA

	NUOVO INTERVENTO COMMERCIALE
	NUOVO COMMERCIALE ESERCIZIO DI VICINATO 150 mq
	NUOVO INTERVENTO PRODUTTIVO
	LOCALIZZAZIONE L1.1
	CONFINE PC1 PEC
	COMPARTO "A" COMMERCIALE
	COMPARTO "B" PRODUTTIVO
	SUPERFICI SERVIZI COMMERCIALE
	SUPERFICI SERVIZI PRODUTTIVO
	PARCHEGGI PERTINENZIALI